


# 工事概要書

## 5. 施工フロー・施工方法

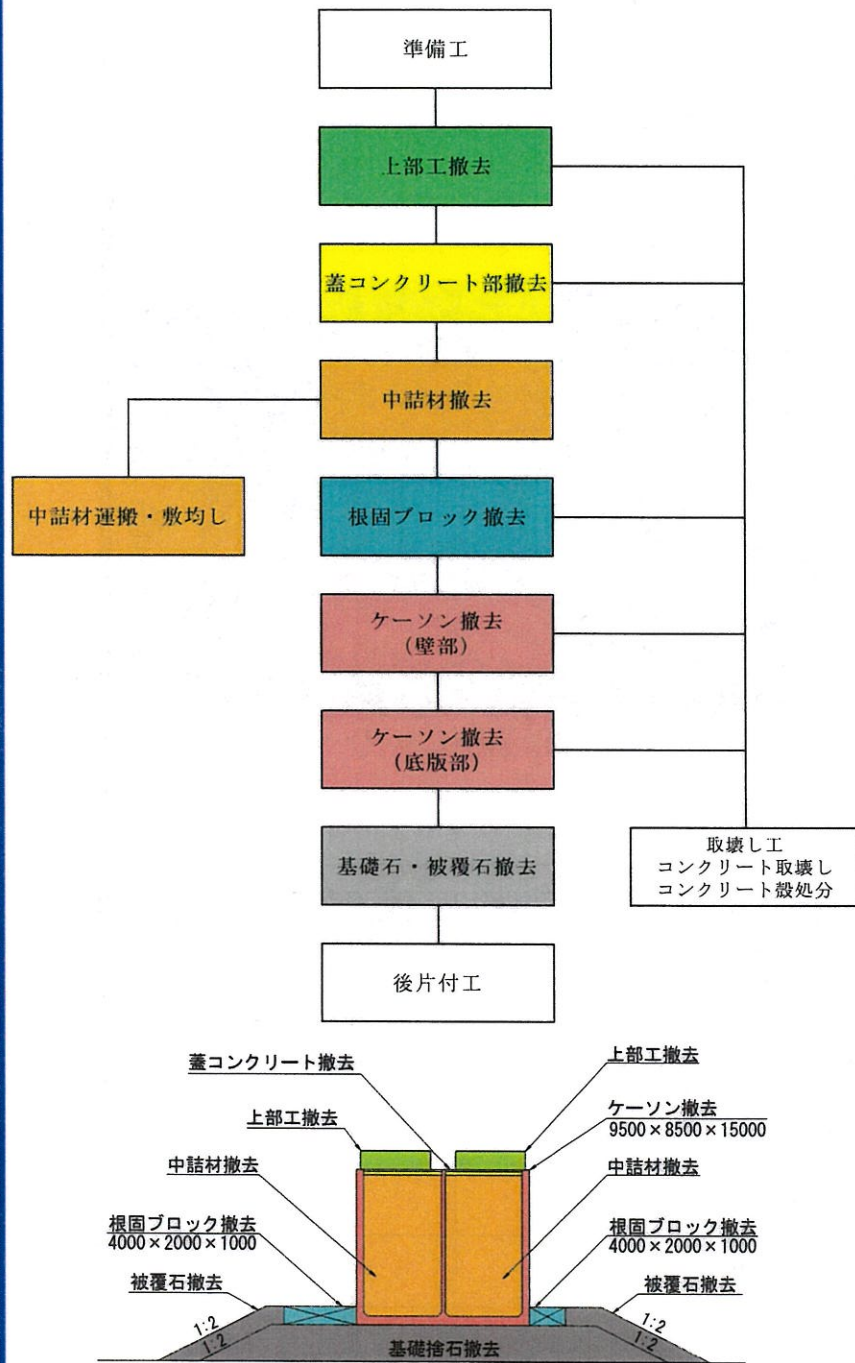

コア抜き状況(イメージ)



ワイヤーソー切断状況(イメージ)




切断後コンクリート撤去状況(イメージ)



基礎石・被覆石撤去状況(イメージ)

## 6. 施工区域(新興津)内配置図

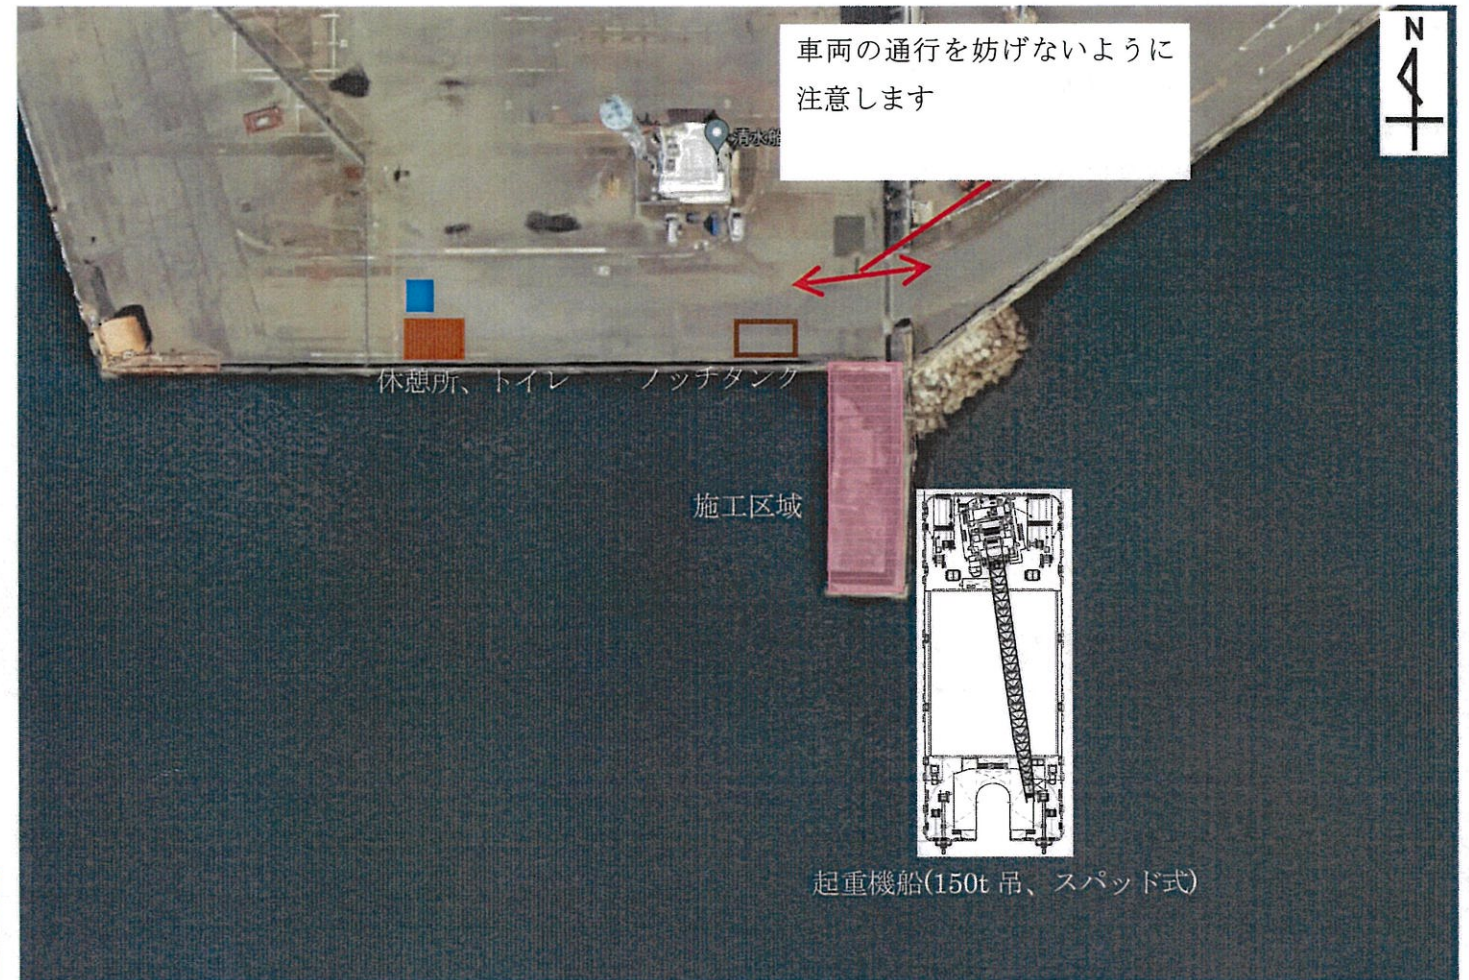

- ・作業時間は日の出～日没とします。
- ・工事出入口付近は車両の通行に妨げにならないよう注意します。
- ・一般道や新興津埠頭内の道路を汚損した場合は、速やかに清掃します。
- ・施工中は、飛散・油流出の無いよう注意して施工します。
- ・ソーラス内を走行する工事車両は徐行し、安全運転に努めます。
- ・気象・海象予報を早期に入手し、荒天が予想される場合は退避します。