

興津防波堤 位置図

施工位置(清水港全体写真)



平面図(興津防波堤)

興津第1埠頭

新興津コンテナターミナル


先端護岸

興津防波堤


岸壁取付護岸




: 簡易標識設置箇所

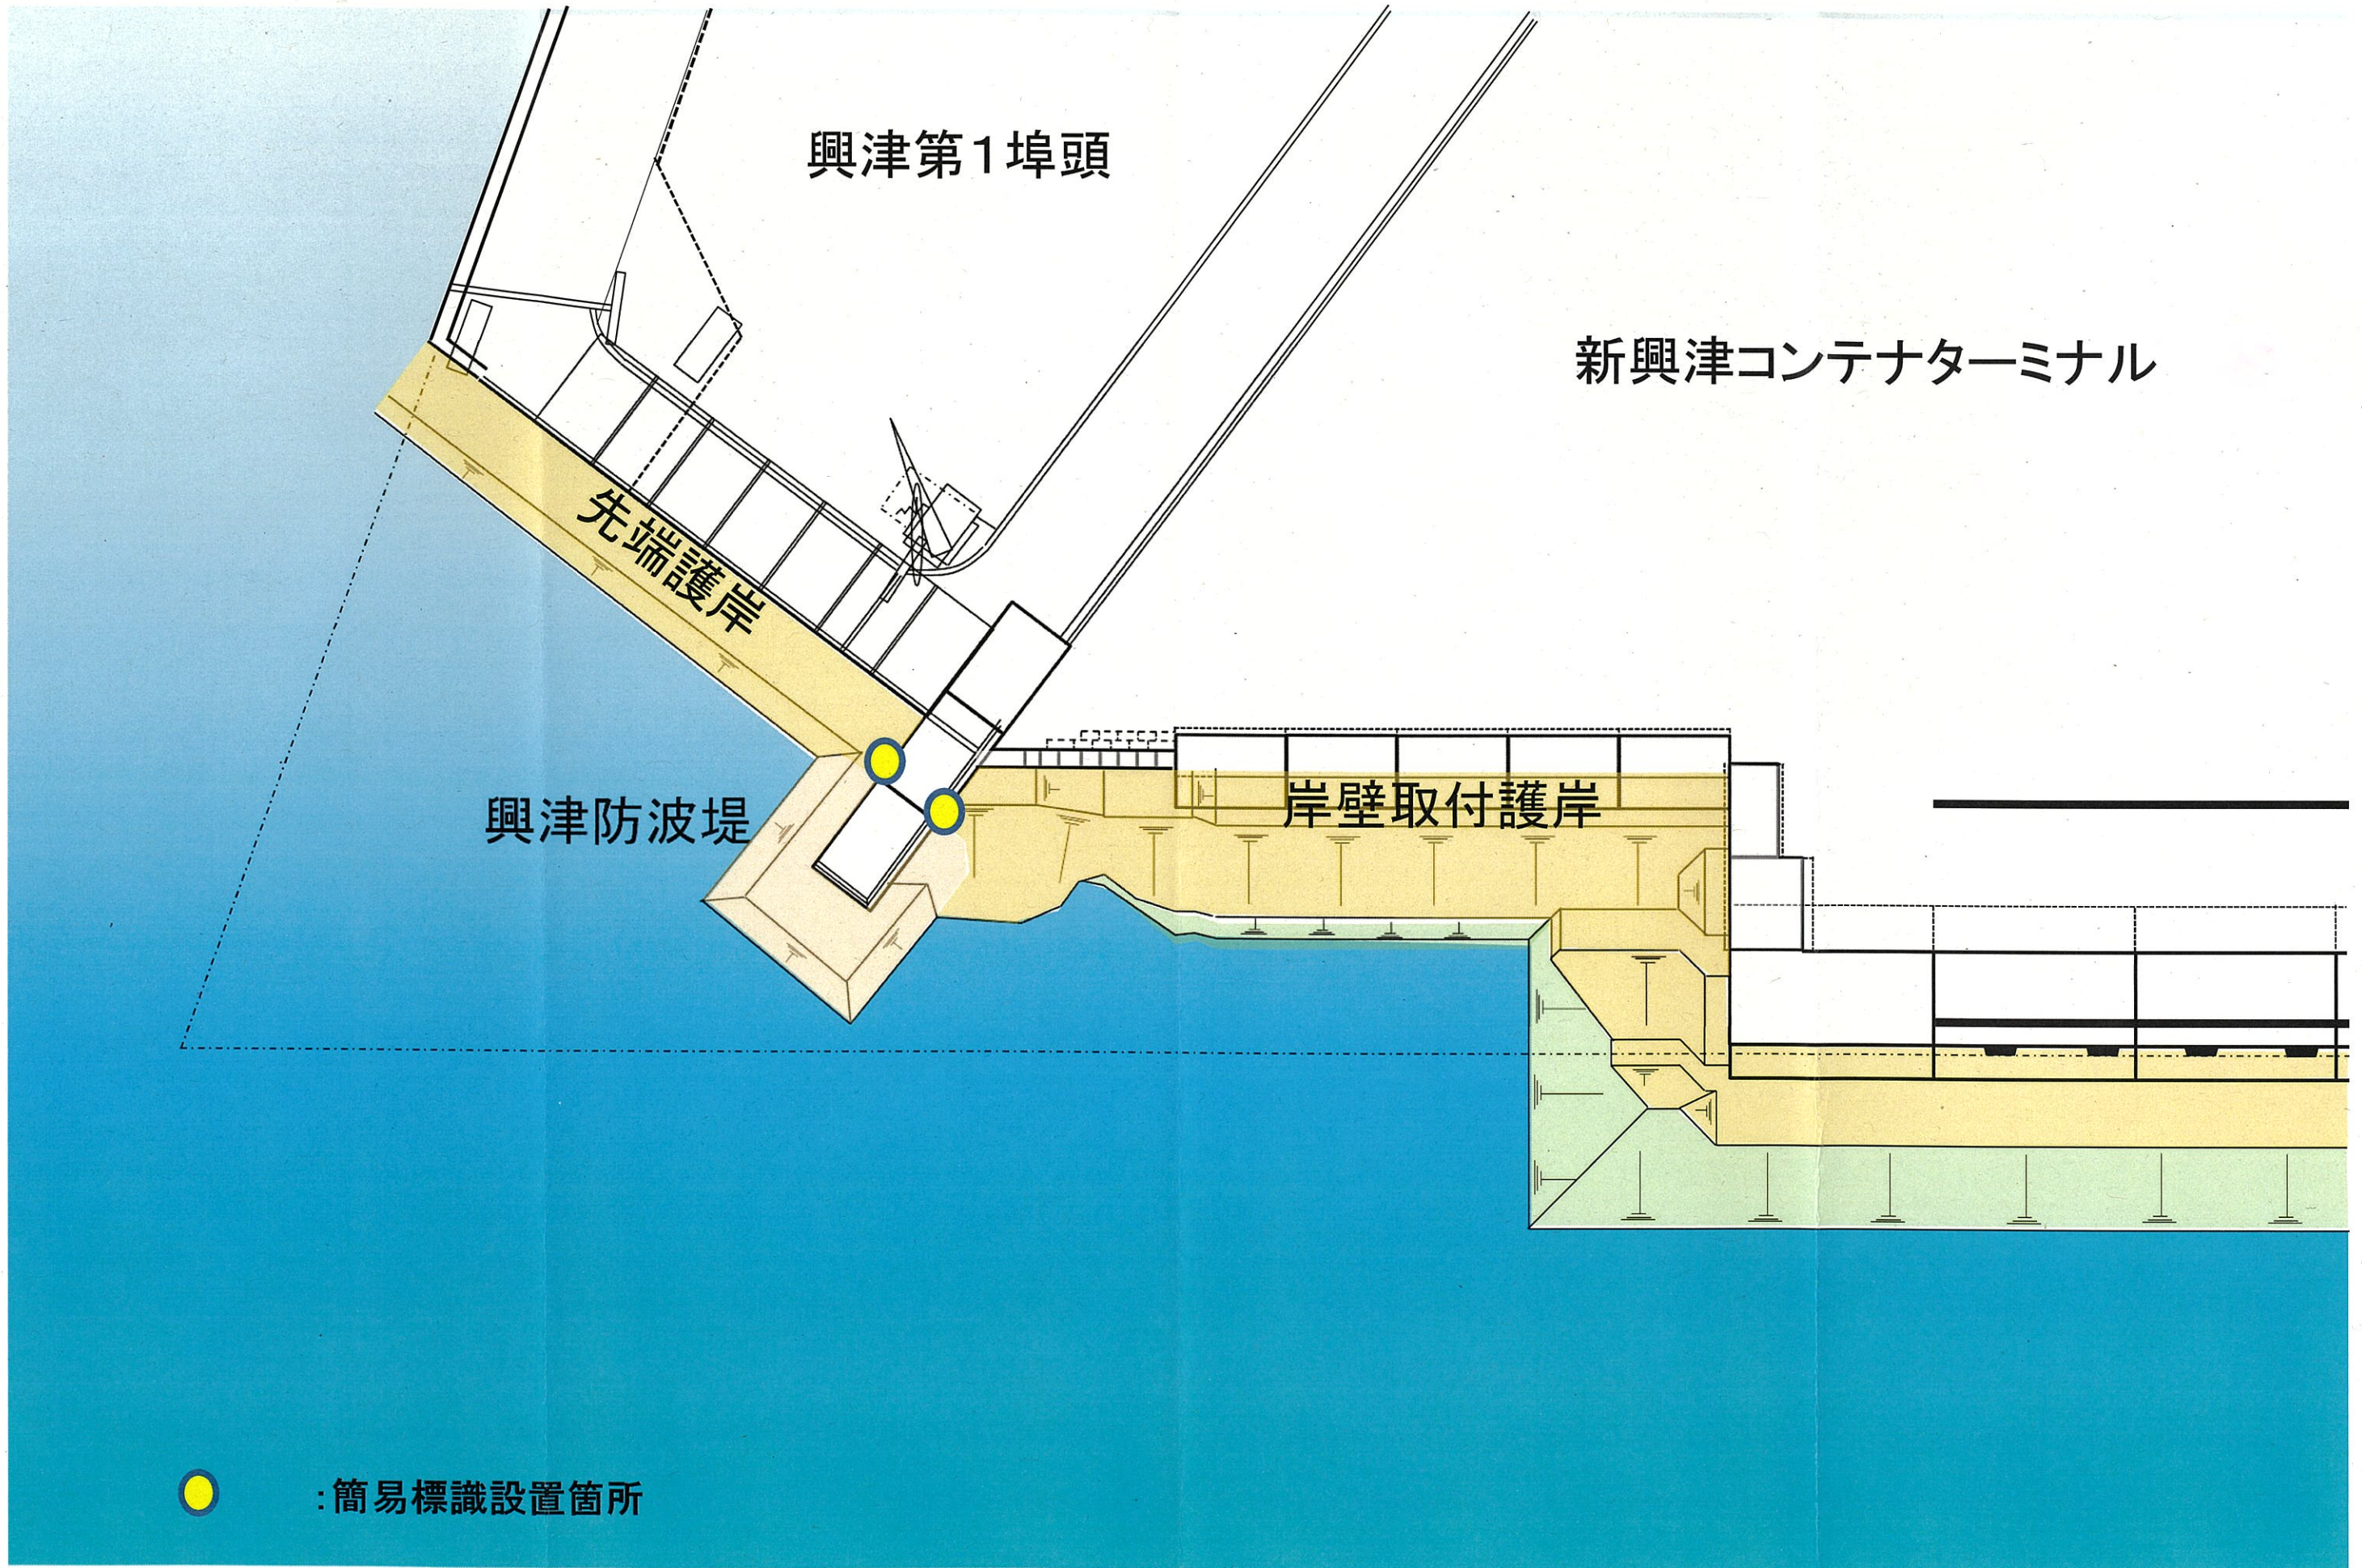

標識灯設置状況

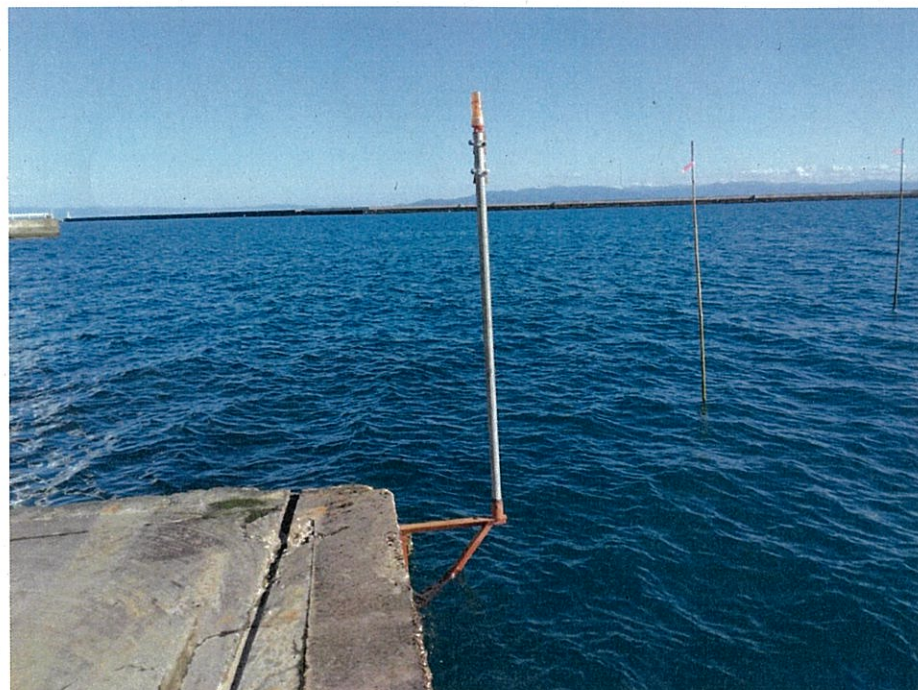


簡易標識灯亡失状況(2024.3.21時点)

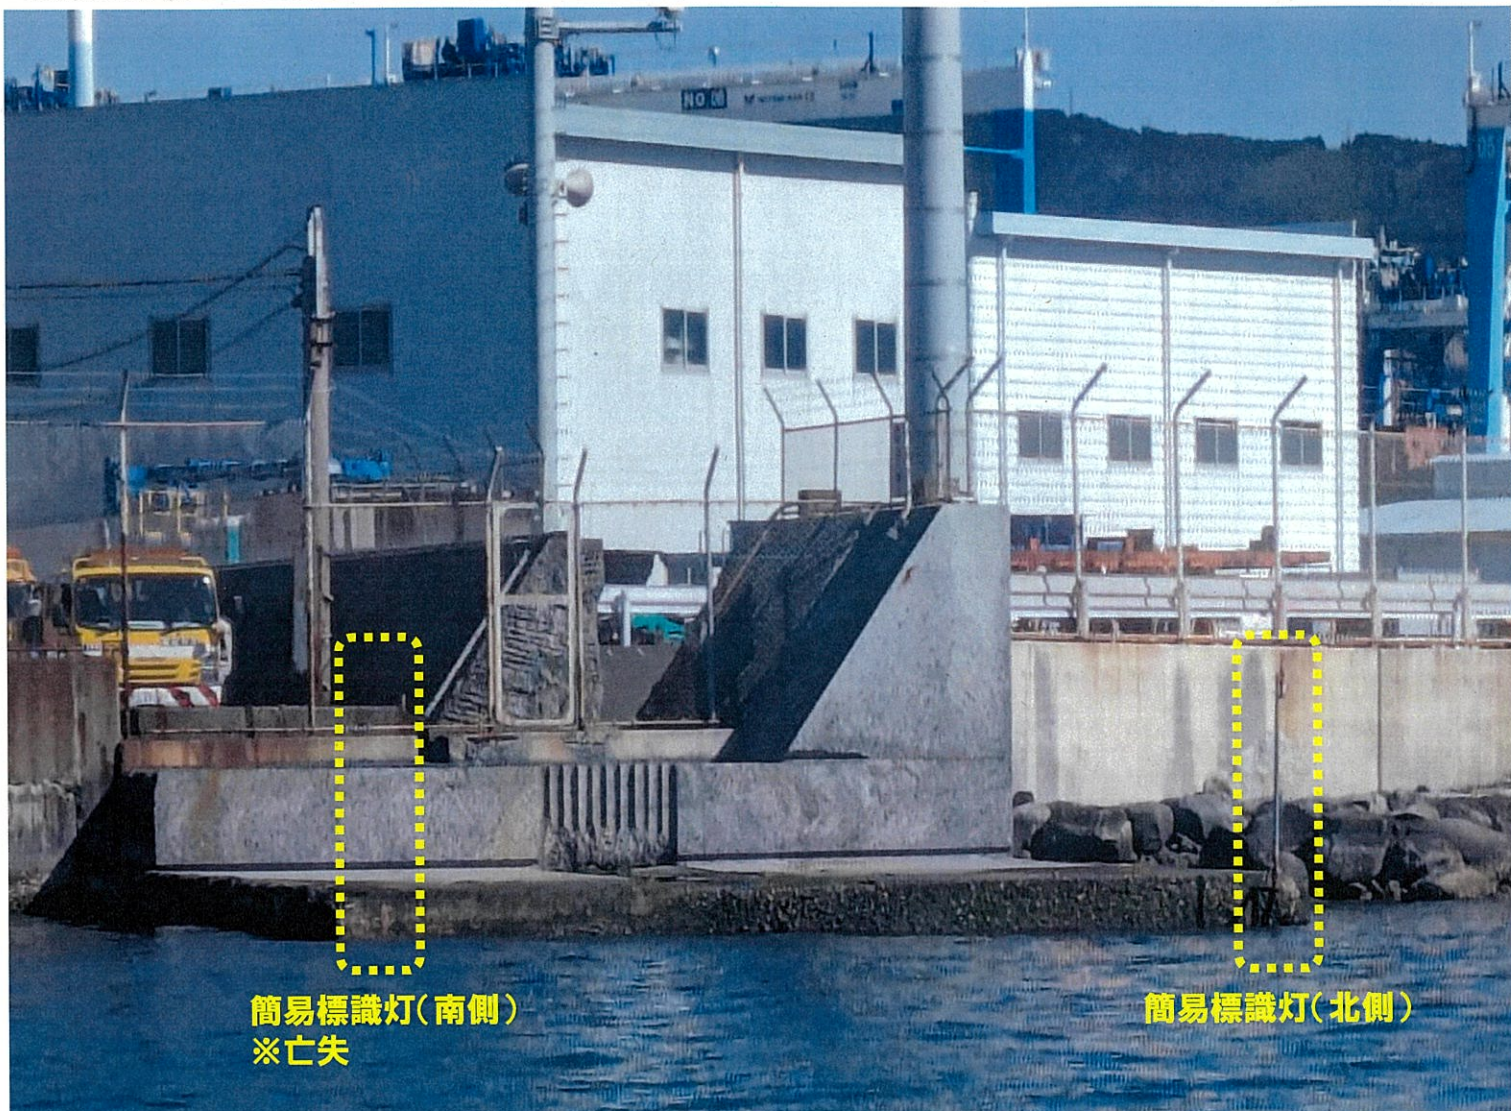

簡易標識灯(南側)
※亡失

簡易標識灯(北側)

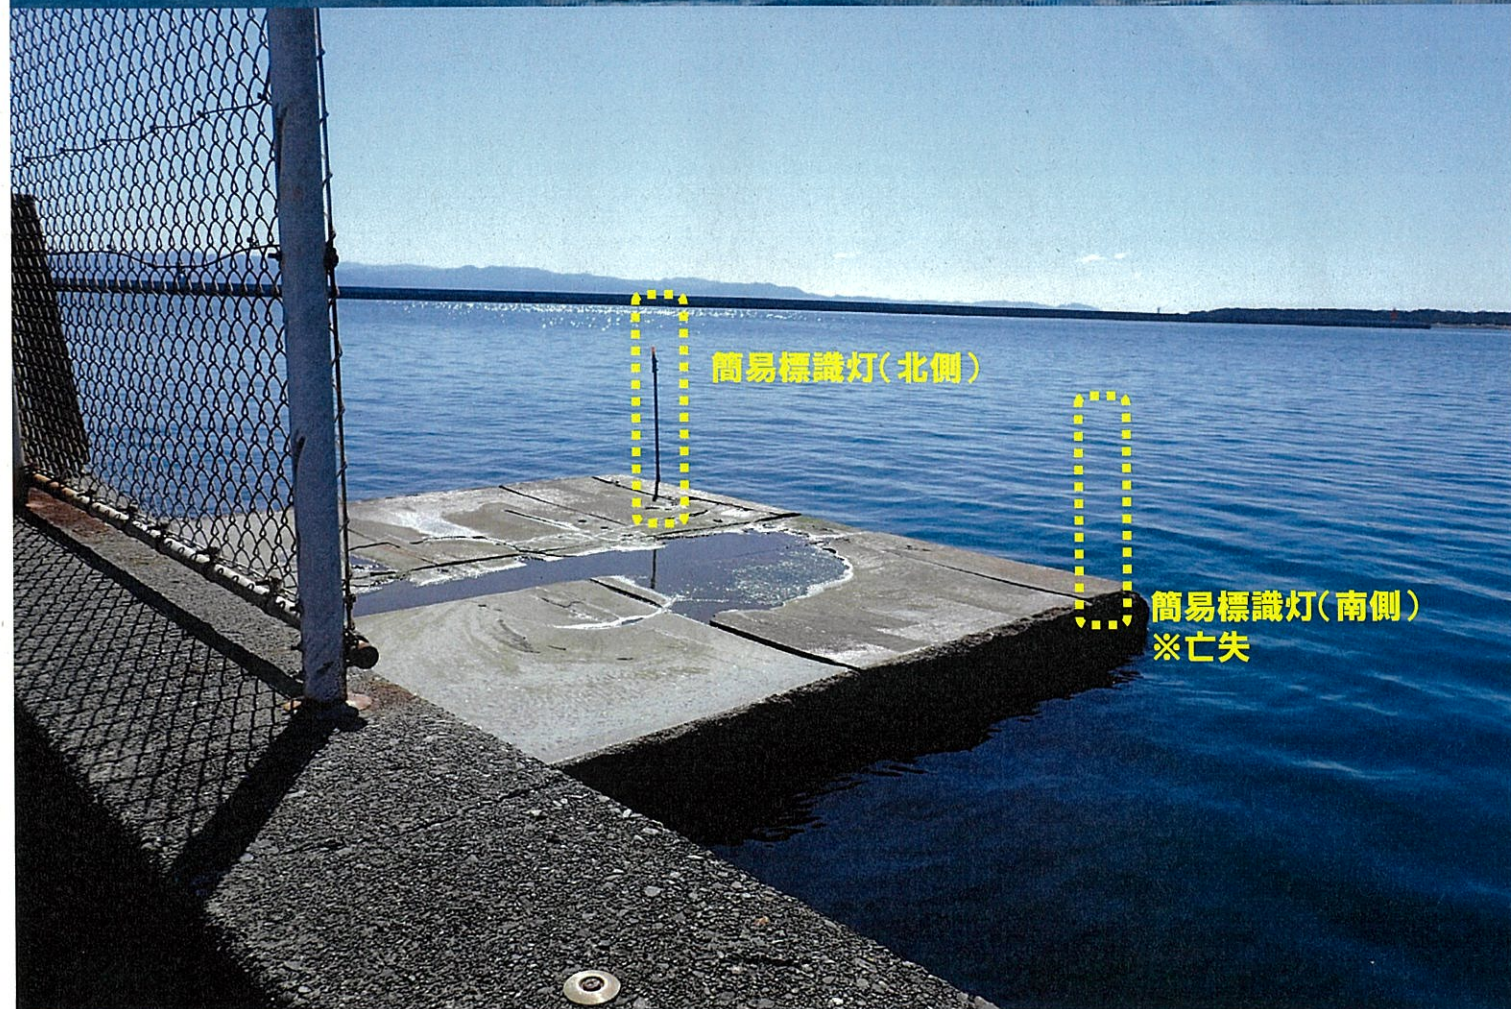

簡易標識灯(北側)

簡易標識灯(南側)
※亡失